



VELOTRASES PLĀNS

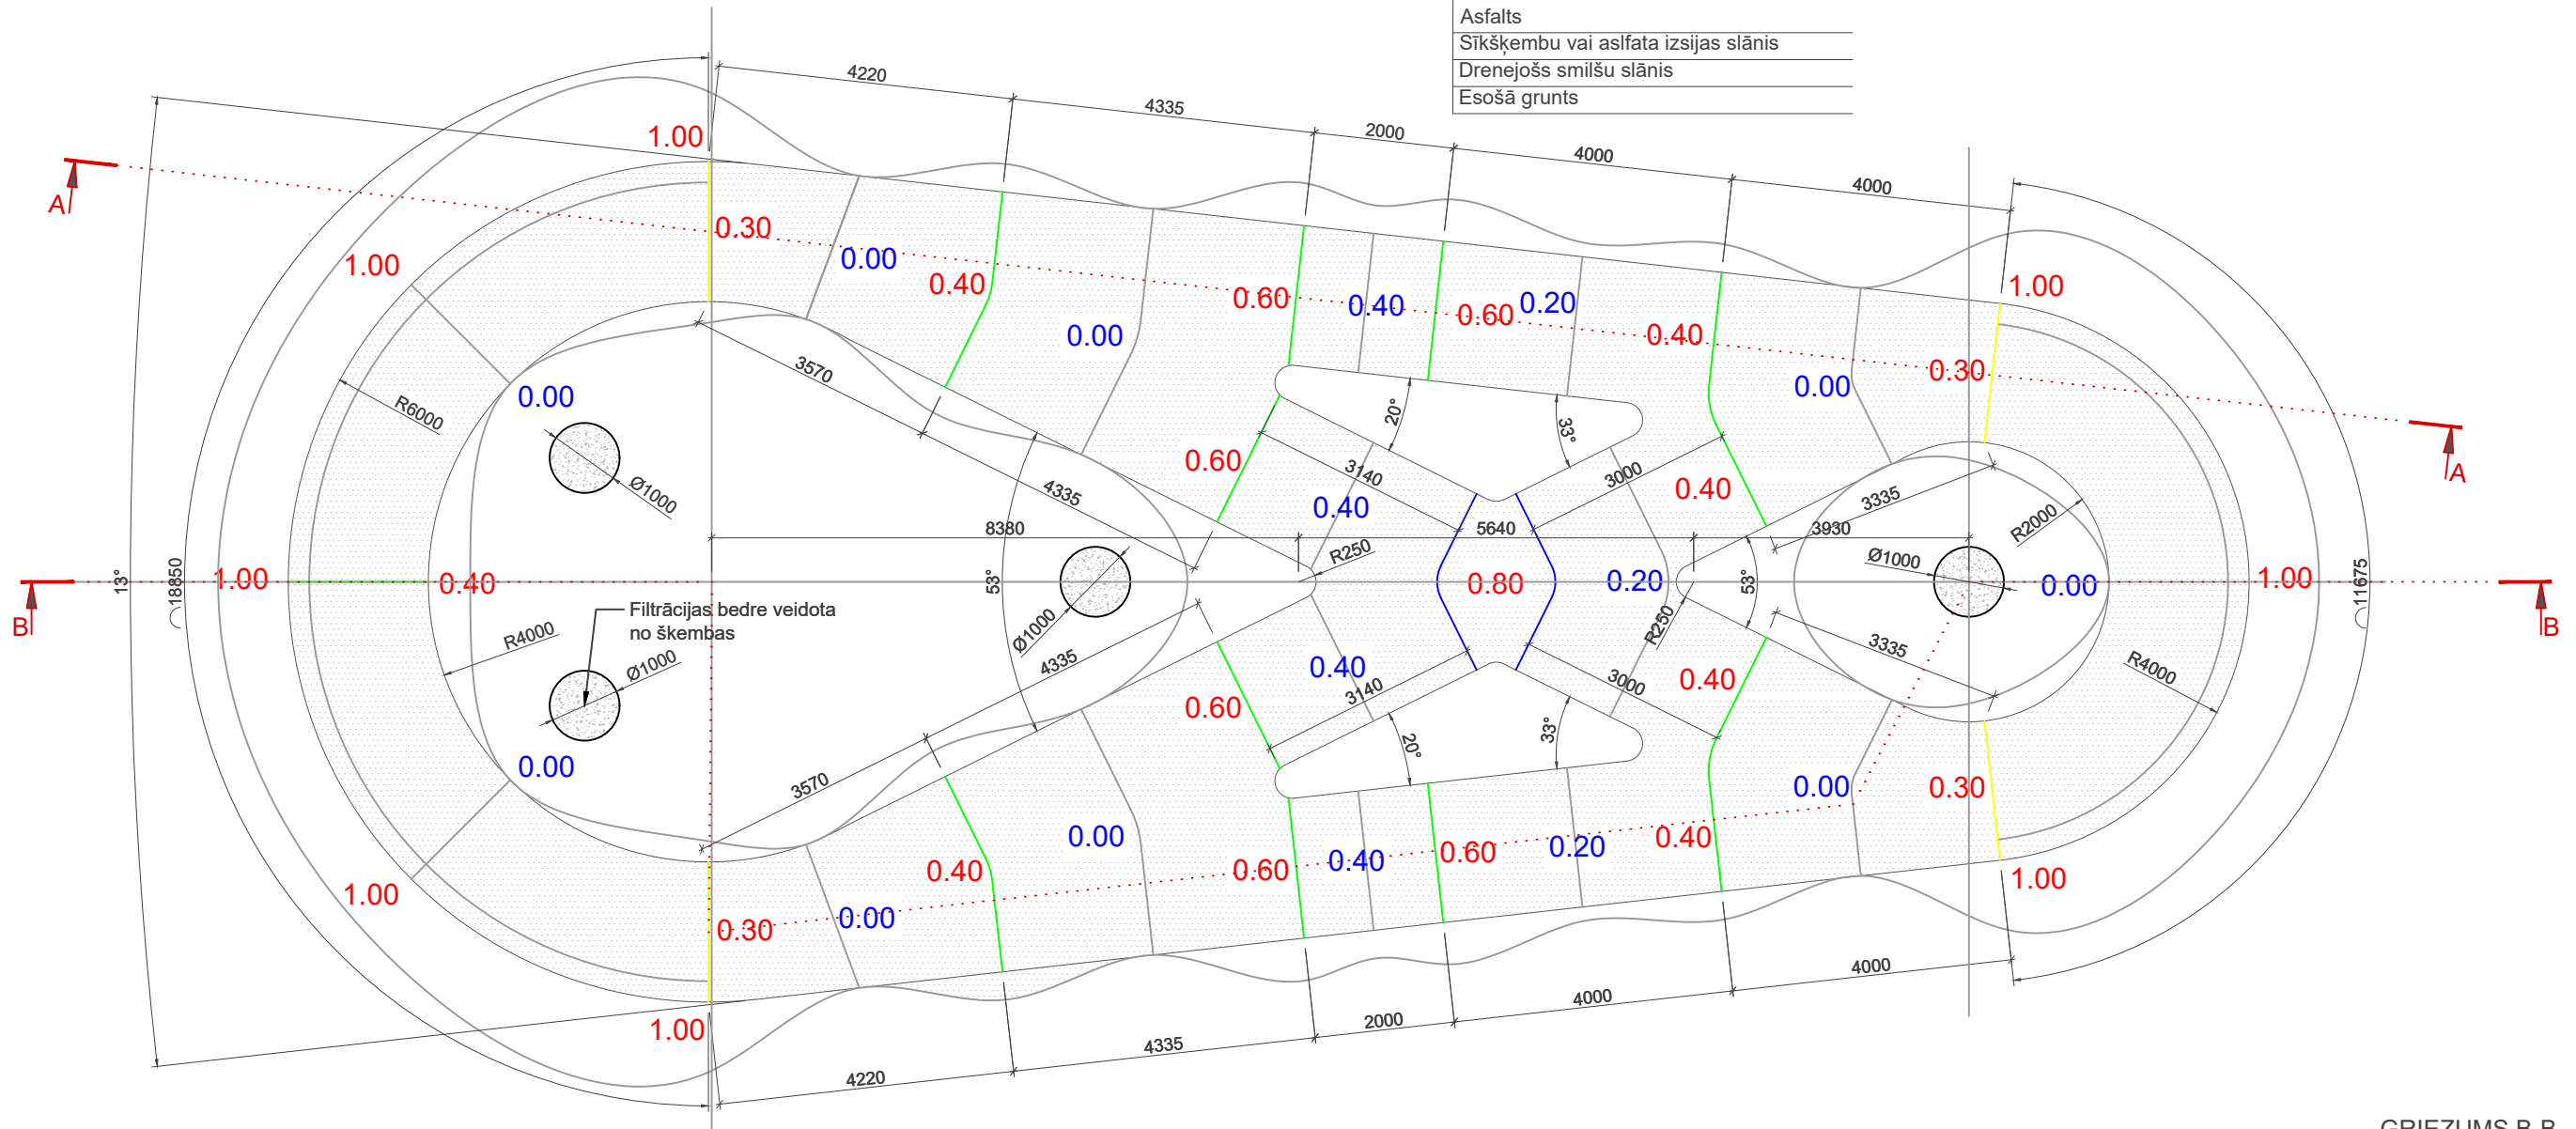


GRIEZUMS A-A

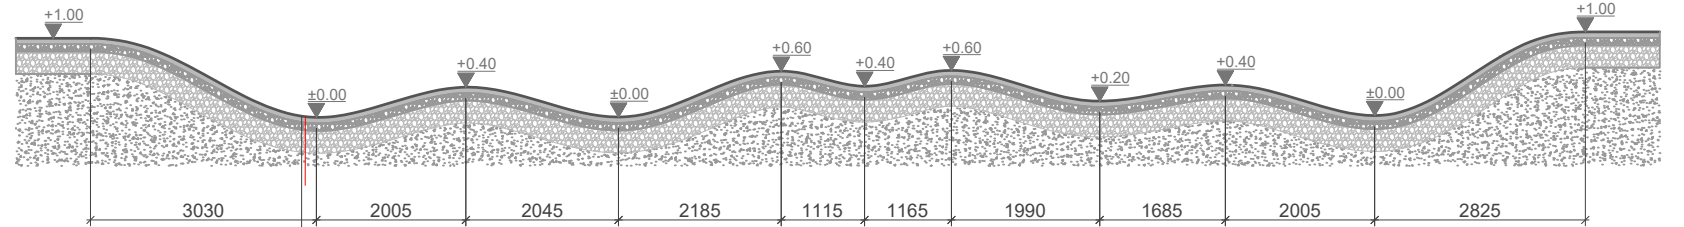


Asfalts
Sīkšķembu vai asfata izsijas slānis
Drenejošs smilšu slānis
Esošā grunts

FILTRĀCIJAS BEDRES ŠĶĒRSGRIEZUMS

M1:50

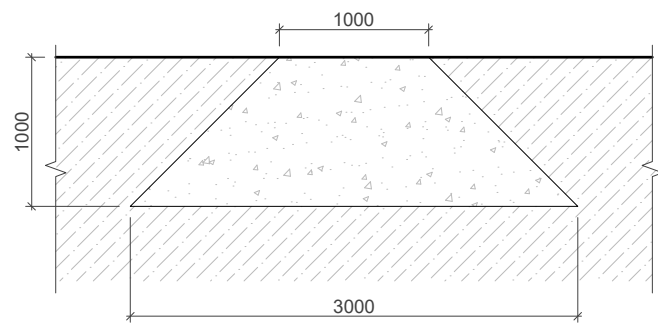

GRIEZUMS B-B

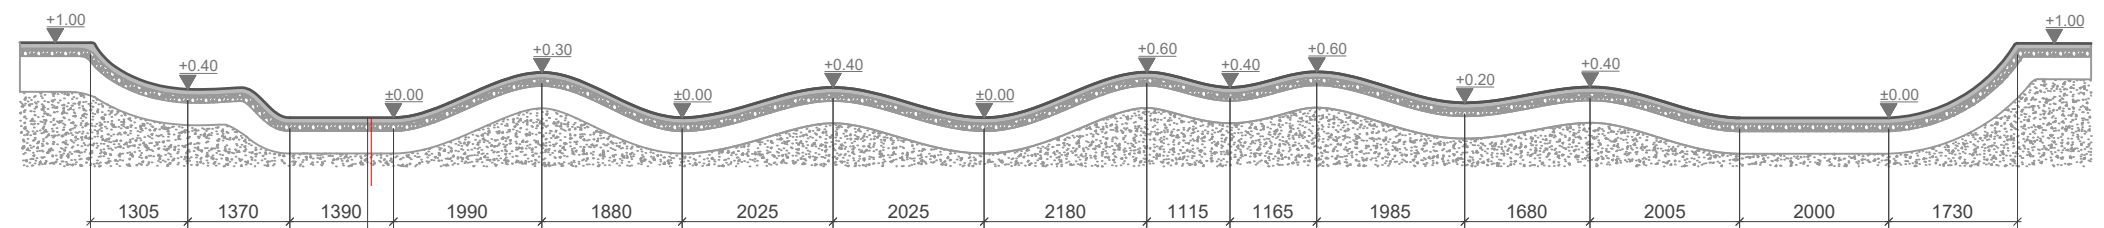

Asfalts
Sīkšķembu vai asfata izsijas slānis
Drenejošs smilšu slānis
Esošā grunts

		PARAKSTS	DATUMS	ARH.NR.	BŪVPROJEKTS			
BŪVPROJ. VAD., AR			07.10.2019.		ARHITEKTŪRAS RISINĀJUMI	STADIJA	LAPA	MĒROGS
IZSTRĀDĀJA	D. IEVANS		07.10.2019.			BP	AR-00	M 1:100
VELOTRASES PLĀNS, GRIEZUMS A-A, GRIEZUMS B-B								