


Griezumums 1-1

M 1:50

Esošā sienas konstrukcija
CD-Profilis 60x27 / minerālvata 50mm
Ivaka izolācija
Mitrumnoturīgs ārskārtons
FTŽu līme
Keramiskās sienu flīzes 20x20cm

Iekāto grīestu konstrukcija ar
mitrumnoturīgiem grīestu paneļiem
Mitrumnoturīgs krāsojums
Keramiskās flīzes 20x20cm

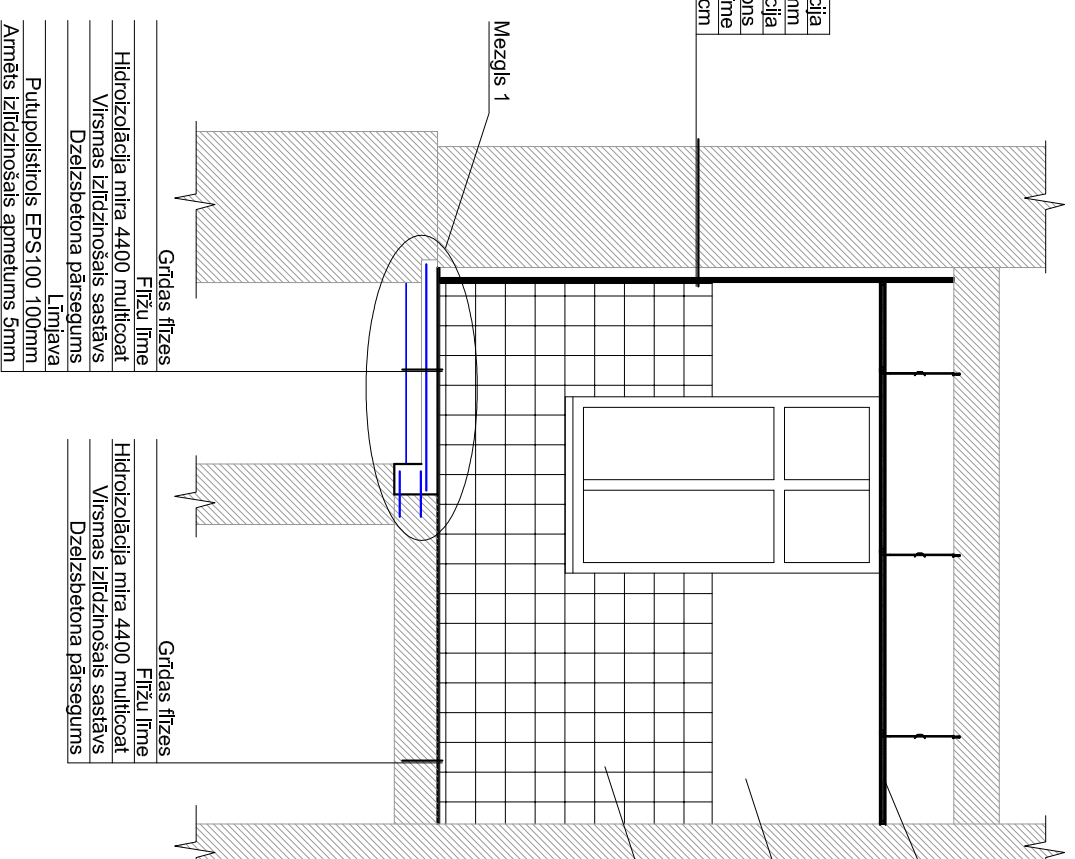


Grīdas flīzes
Flīžu līme
Hidroizolācija mīra 4400 multicoat
Virsmas izlīdzinošais sastāvs
Dzelzsbetona pārsegums
Līmjava
Putupolisitrīs EPS100 100mm
Armēts izlīdzinošais apmetums 5mm

Grīdas flīzes
Flīžu līme
Hidroizolācija mīra 4400 multicoat
Virsmas izlīdzinošais sastāvs
Dzelzsbetona pārsegums

Mezģis 1

M 1:10

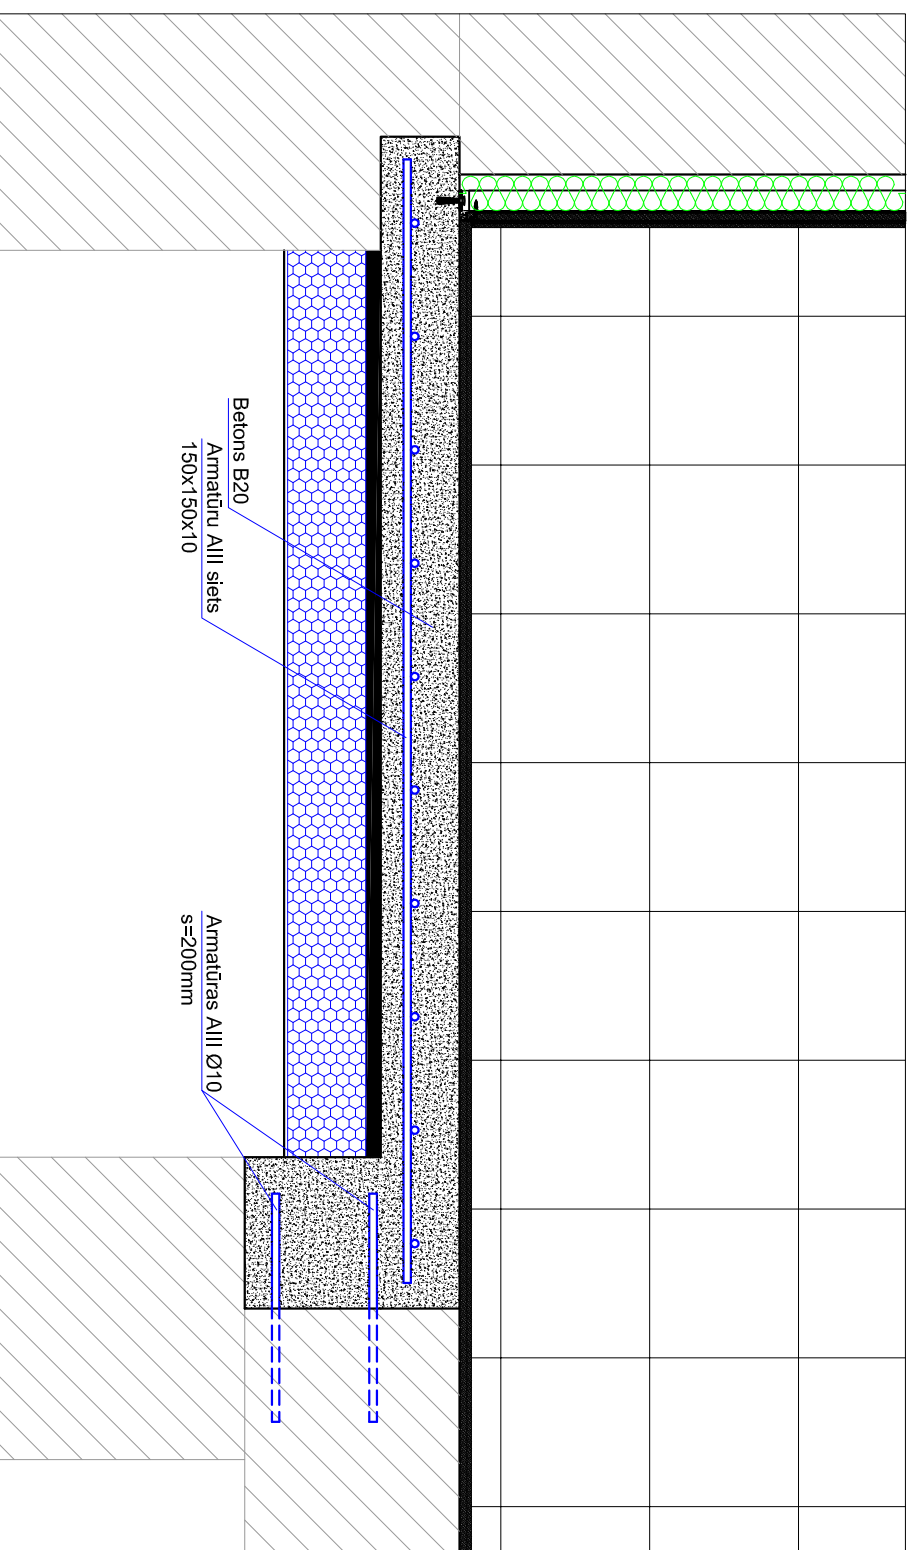

Betons B20
Armatūra AIII Ø10
150x150x10

Armatūras AIII Ø10
s=200mm

Objekts:		Stadija		Mērogs	
Tualetes bloka rekonstrukcija Sējas pamatskola, Jēni, Loja, Sējas novads				TP	1 : 200
Būvpr.vad.	Ainars Markvarts	18.10.2013	AR-4	AR-4	
Izstrādāja	Jānis Borisevičs	18.10.2013	MARKA	PASŪT.NR.	ARRĪVA.NR.
Pasūtītājs: Sējas novada pašvaldība. Nr. 90000032857. „Jēni”, p/n Mūrfaņi, Sējas novads, LV-2142		Lapas saturs:		2-2: 1/34-2013	
Griezumums 1-1, Mezģis 1					
<small>SIA "WONDERFULL" Siaņu iela 47.2k.-25, Rīga, LV-1011 tāl.: 20284140 e-pasts: info@wonderfull.lv</small>					