



MEZGLS M-1
M 1:20

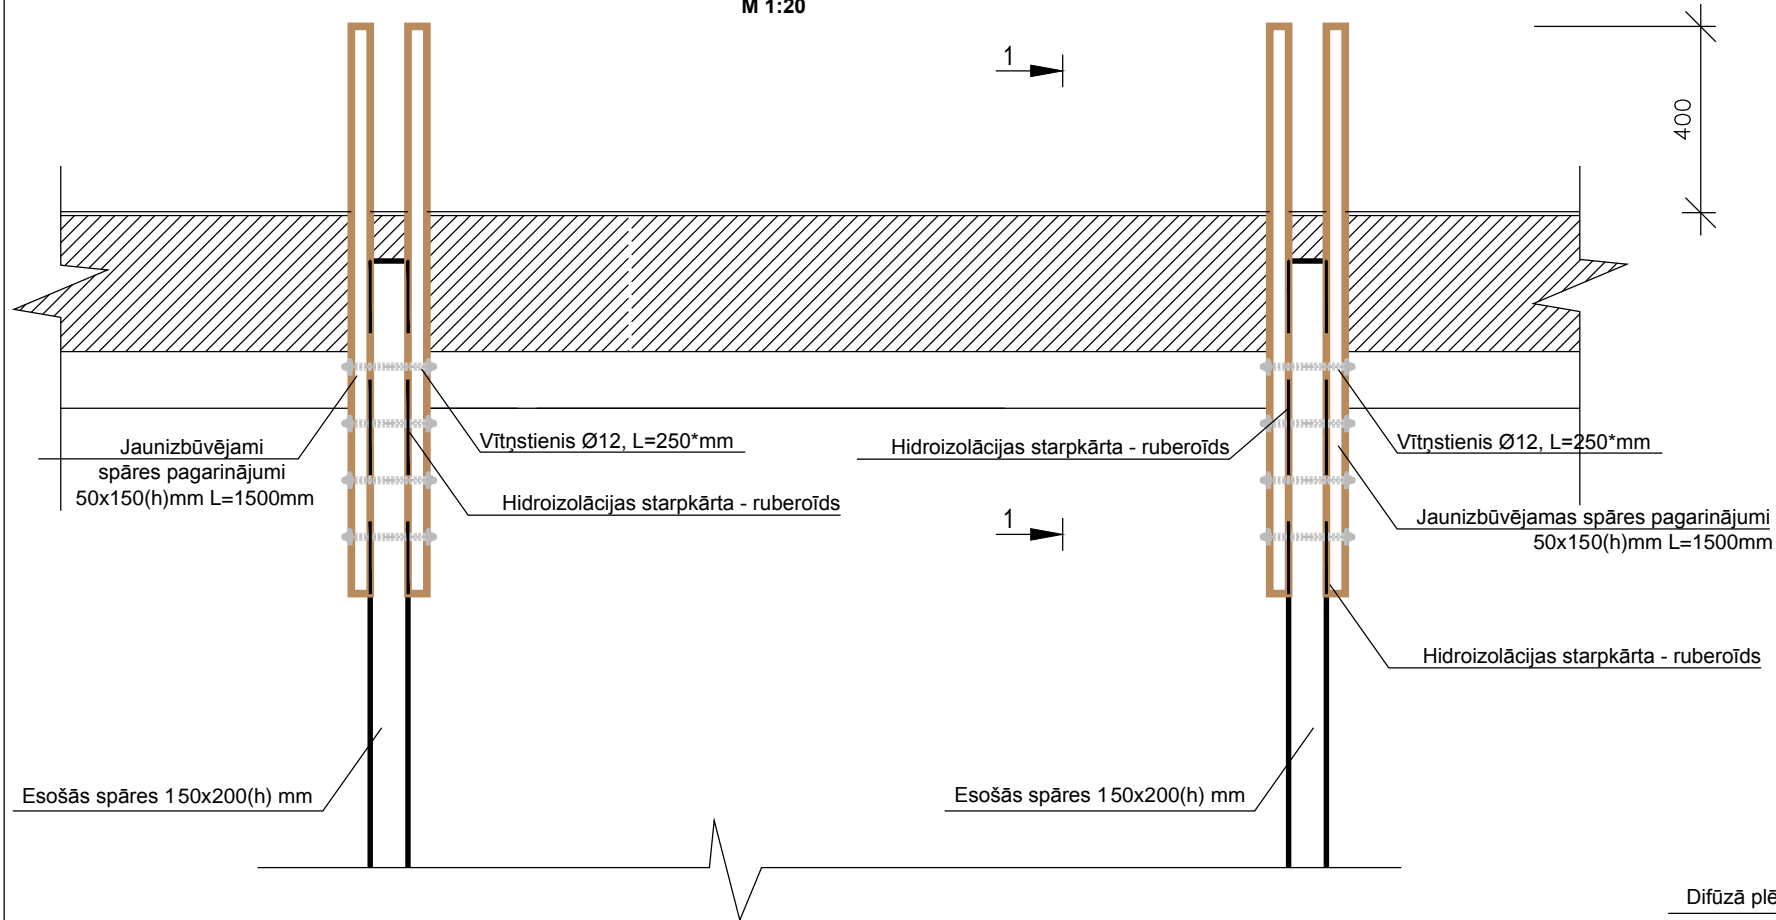


PIEZĪMES:

1. Pirms būvdarbu uzsākšanas precizēt izmērus objektā.
2. Projektā dotos materiālus, ja nepieciešams, iespējams aizstāt ar līdzvērtīgiem, saskaņojot to ar projekta autoru un pasūtītāju autoruzraudzības kārtībā.
3. Visas koka konstrukcijas apstrādāt ar bioloģiskās aizsardzības un uguns aizsardzības līdzekļiem.
4. Visi koka elementi savstarpēji nostiprināmi un savienojami izmantojot kokskrūves un rūpnieciski izgatavotus tērauda elementus.
5. Koku konstrukciju balstvietās uz mūra konstrukcijām paredzēt hidroizolācijas starpkārta.
6. Jumta zāģmateriāli izgatavojami no skujkokiem, koksnes maksimālais mitrums līdz 18%.

ŠĶĒLUMS 1-1
M 1:10

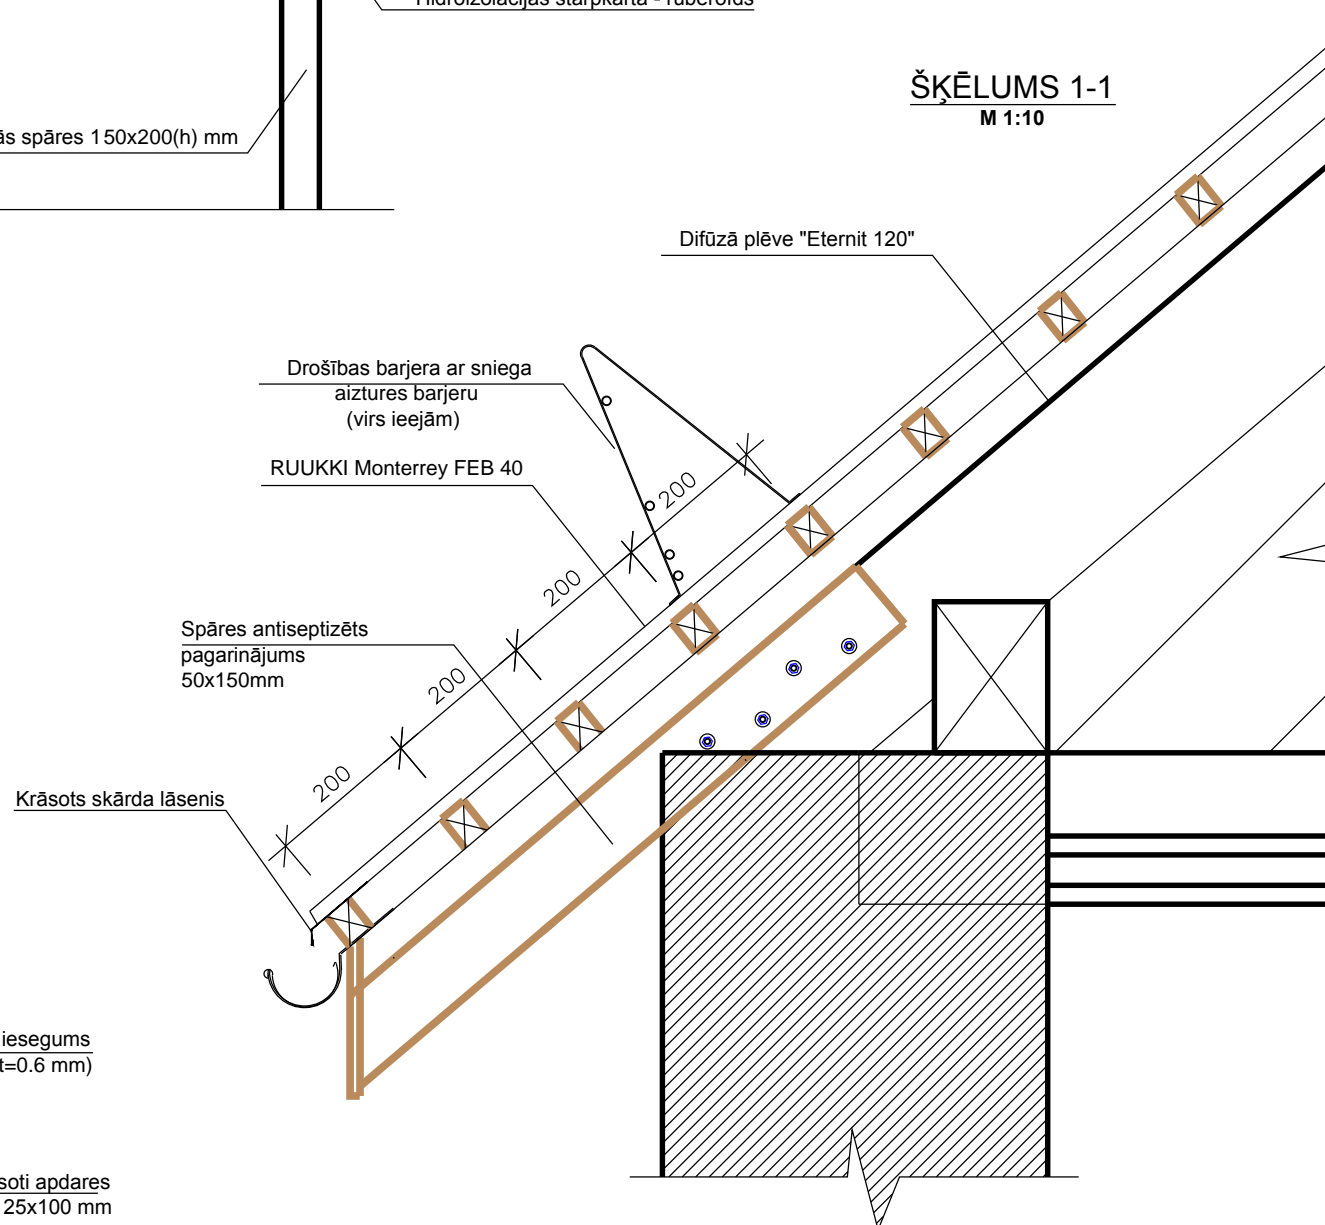

ŠĶĒLUMS i-i
M 1:20

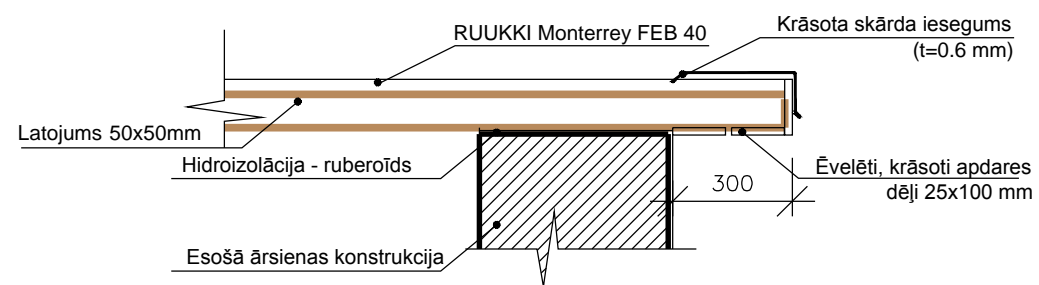

KLASIFIKĀCIJA	-		
STADIJA	Fasādes vienkāršota atjaunošana		
OBJEKTS	Dzīvojamā māja Sējas pils parkā		
PASŪTĪTĀJS	Sējas novada dome reģ. Nr. 90000032857		
ĢENERĀLAIS PROJEKTĒTĀJS	.efekta		
PROJEKTĒTĀJS			
BŪVPROJEKTA DAĻA	Arhitektūra		
DAĻAS VADĪTĀJA	G.Ābelīte		
IZSTRĀDĀJA	G.Ābelīte		
RASĒJUMS	MEZGLS M-1		
RASĒJUMA Nr.	AR-1	IZMAIŅA	
PASŪTĪJUMA Nr.	74/2017	ARHĪVA REG.Nr.	
MĒROGS	1:10; 1:20	DATUMS	25.05.2017
		LAPA Nr.	1/1