
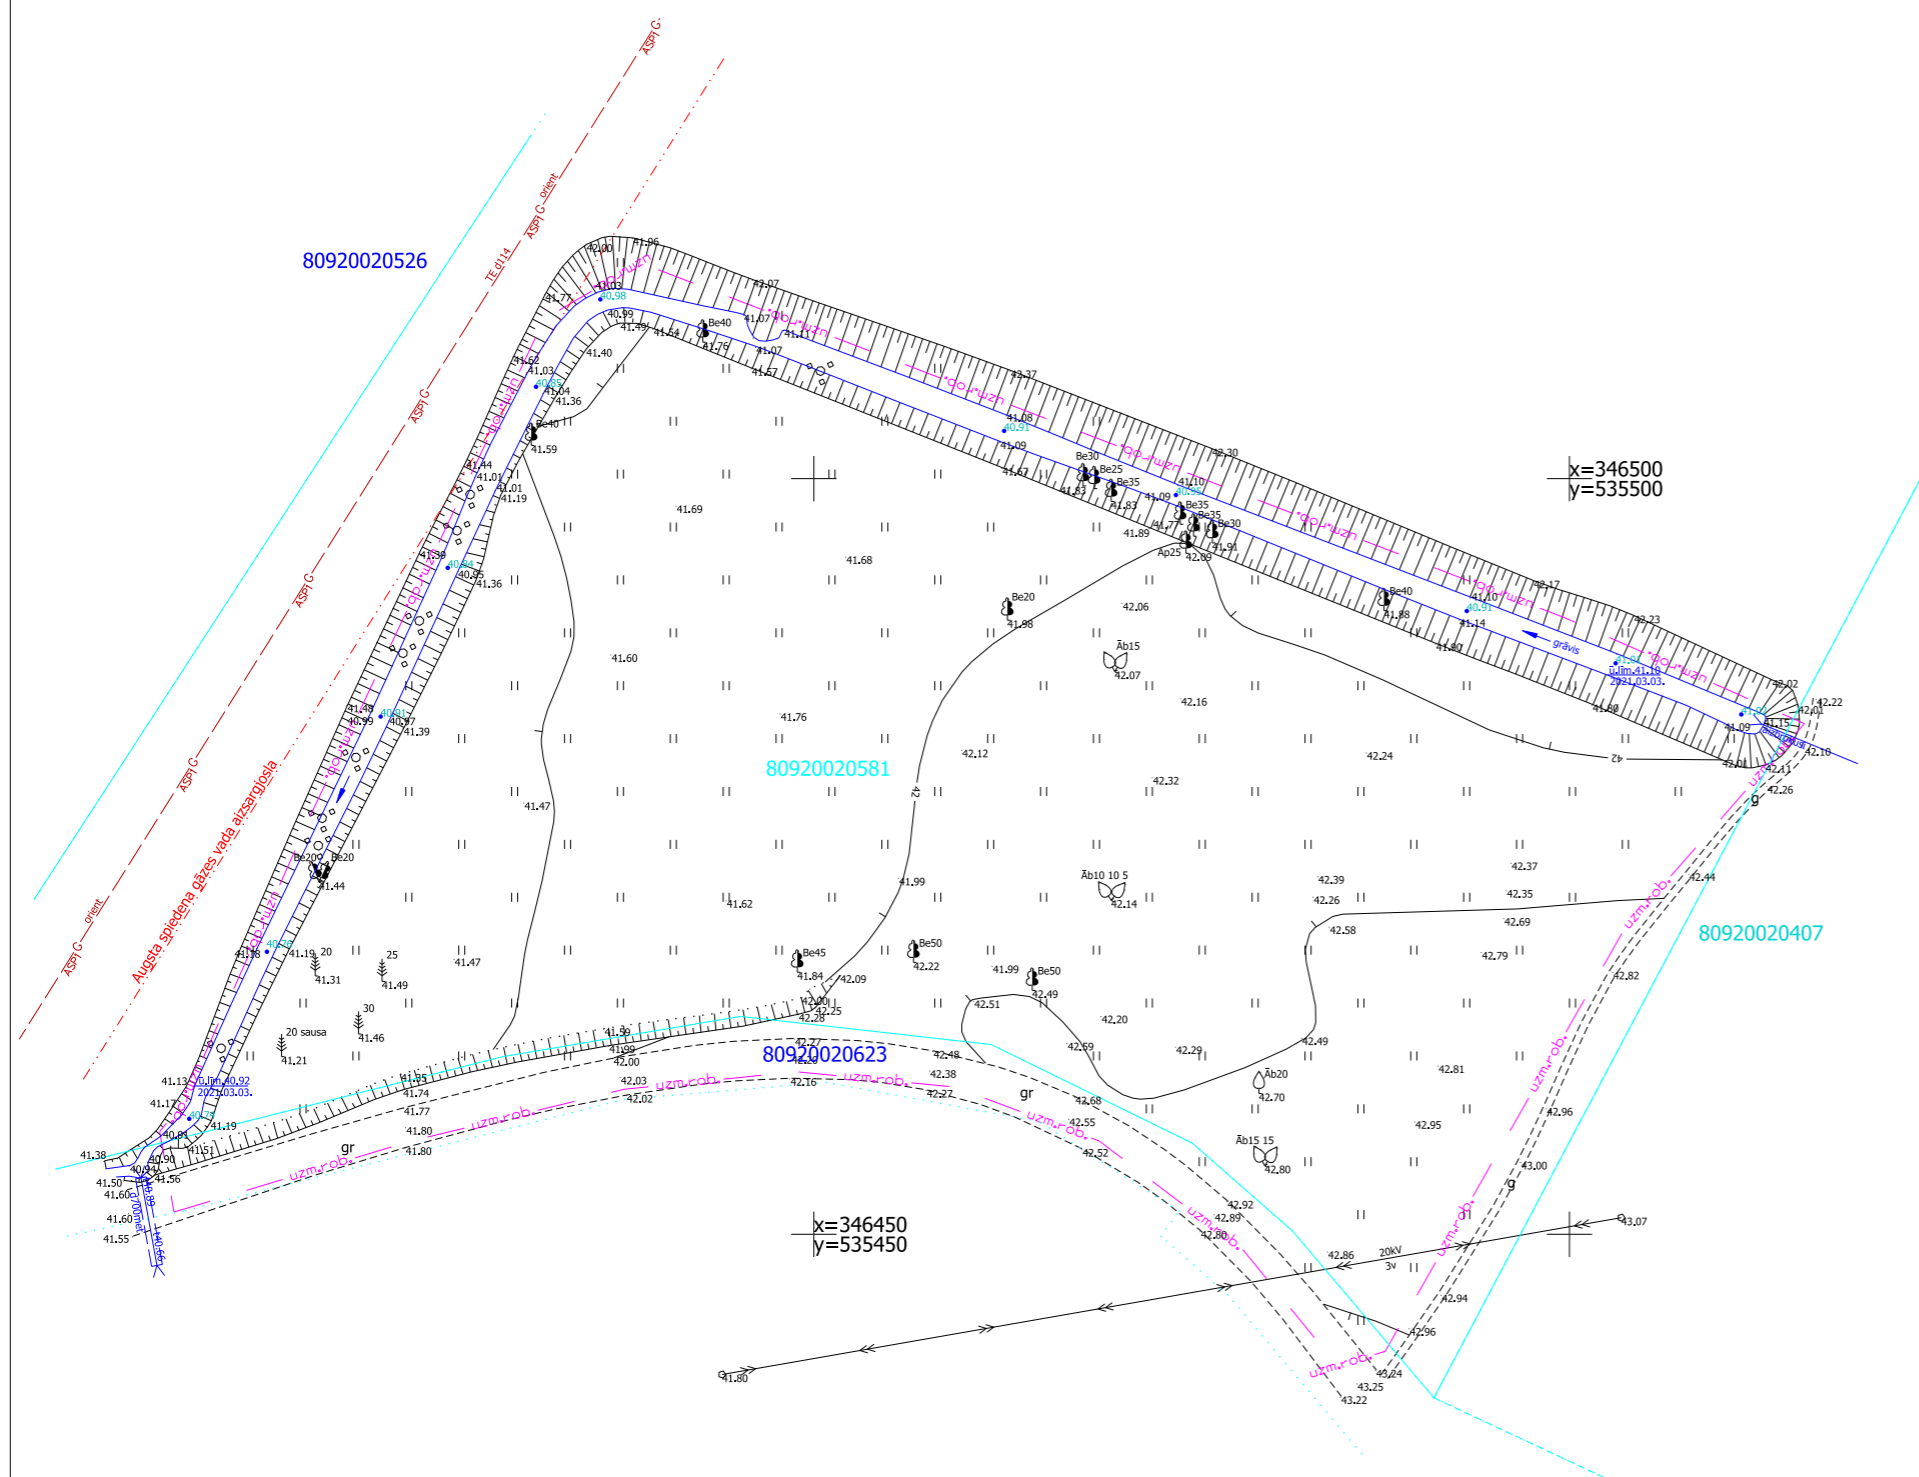


Pārskata karte

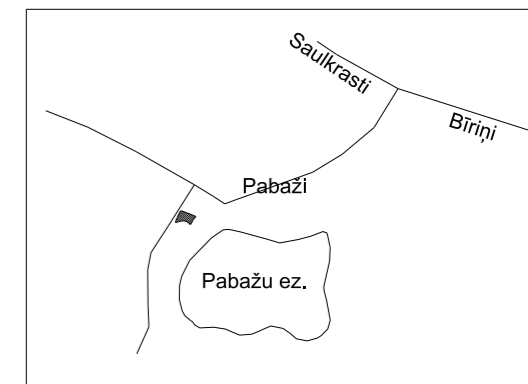

EKSPLOATĒJOŠO ORGANIZĀCIJU APLIECINĀJUMS PAR PLĀNĀ UZRĀDĪTO APAKSZEMJU KOMUNIKĀCIJU ATBILSTĪBU ŠO ORGANIZĀCIJU ARHĪVU MATERIĀLIEM					
Organizācija	Komunikācija	Paraksts	Datums	Uzvārds	Piezīmes
Sējas nov. dome	Ūdensvads, kanal.	epasts	2021.04.08	G.Jākobsons	Saskaņots
AS Sadales tīkls	Elektro kom.	epasts	2021.03.16	A.Lapčonoks	P-47563_Sask..edoc
SIA TET	Sakaru kab.	epasts	2021.04.08	S.Filippovs	Topo_133979_..edoc
AS "Gasol"	Gāzes vadi	epasts	2021.03.18	I.Stauere	152_18.03.2021.edoc
ZMŅI	Meliorācija	epasts	2021.03.16	A.Ābele	Seja_Pabaži_Ve..edoc
IU "Andreja Igaņa mērnecības birojs" Sertifikāts ģeodēzisko darbu veikšanai Nr.AC0059			Pasūtītjums Sējas novads, Pabaži, Multifunkcionāla velo trase		
Telefons:	+37129480032				
Vadītājs	A.Igaunis	2021.03.03.	Pasūtītājs Mind Work Ramps, SIA		
Mērnieks	A.Igaunis	2021.03.03.			
Reģistrācijas Nr. TP2021_164		Topogrāfiskais plāns		Lapas 1	
		Mērogs 1:500		Lapa 1	