
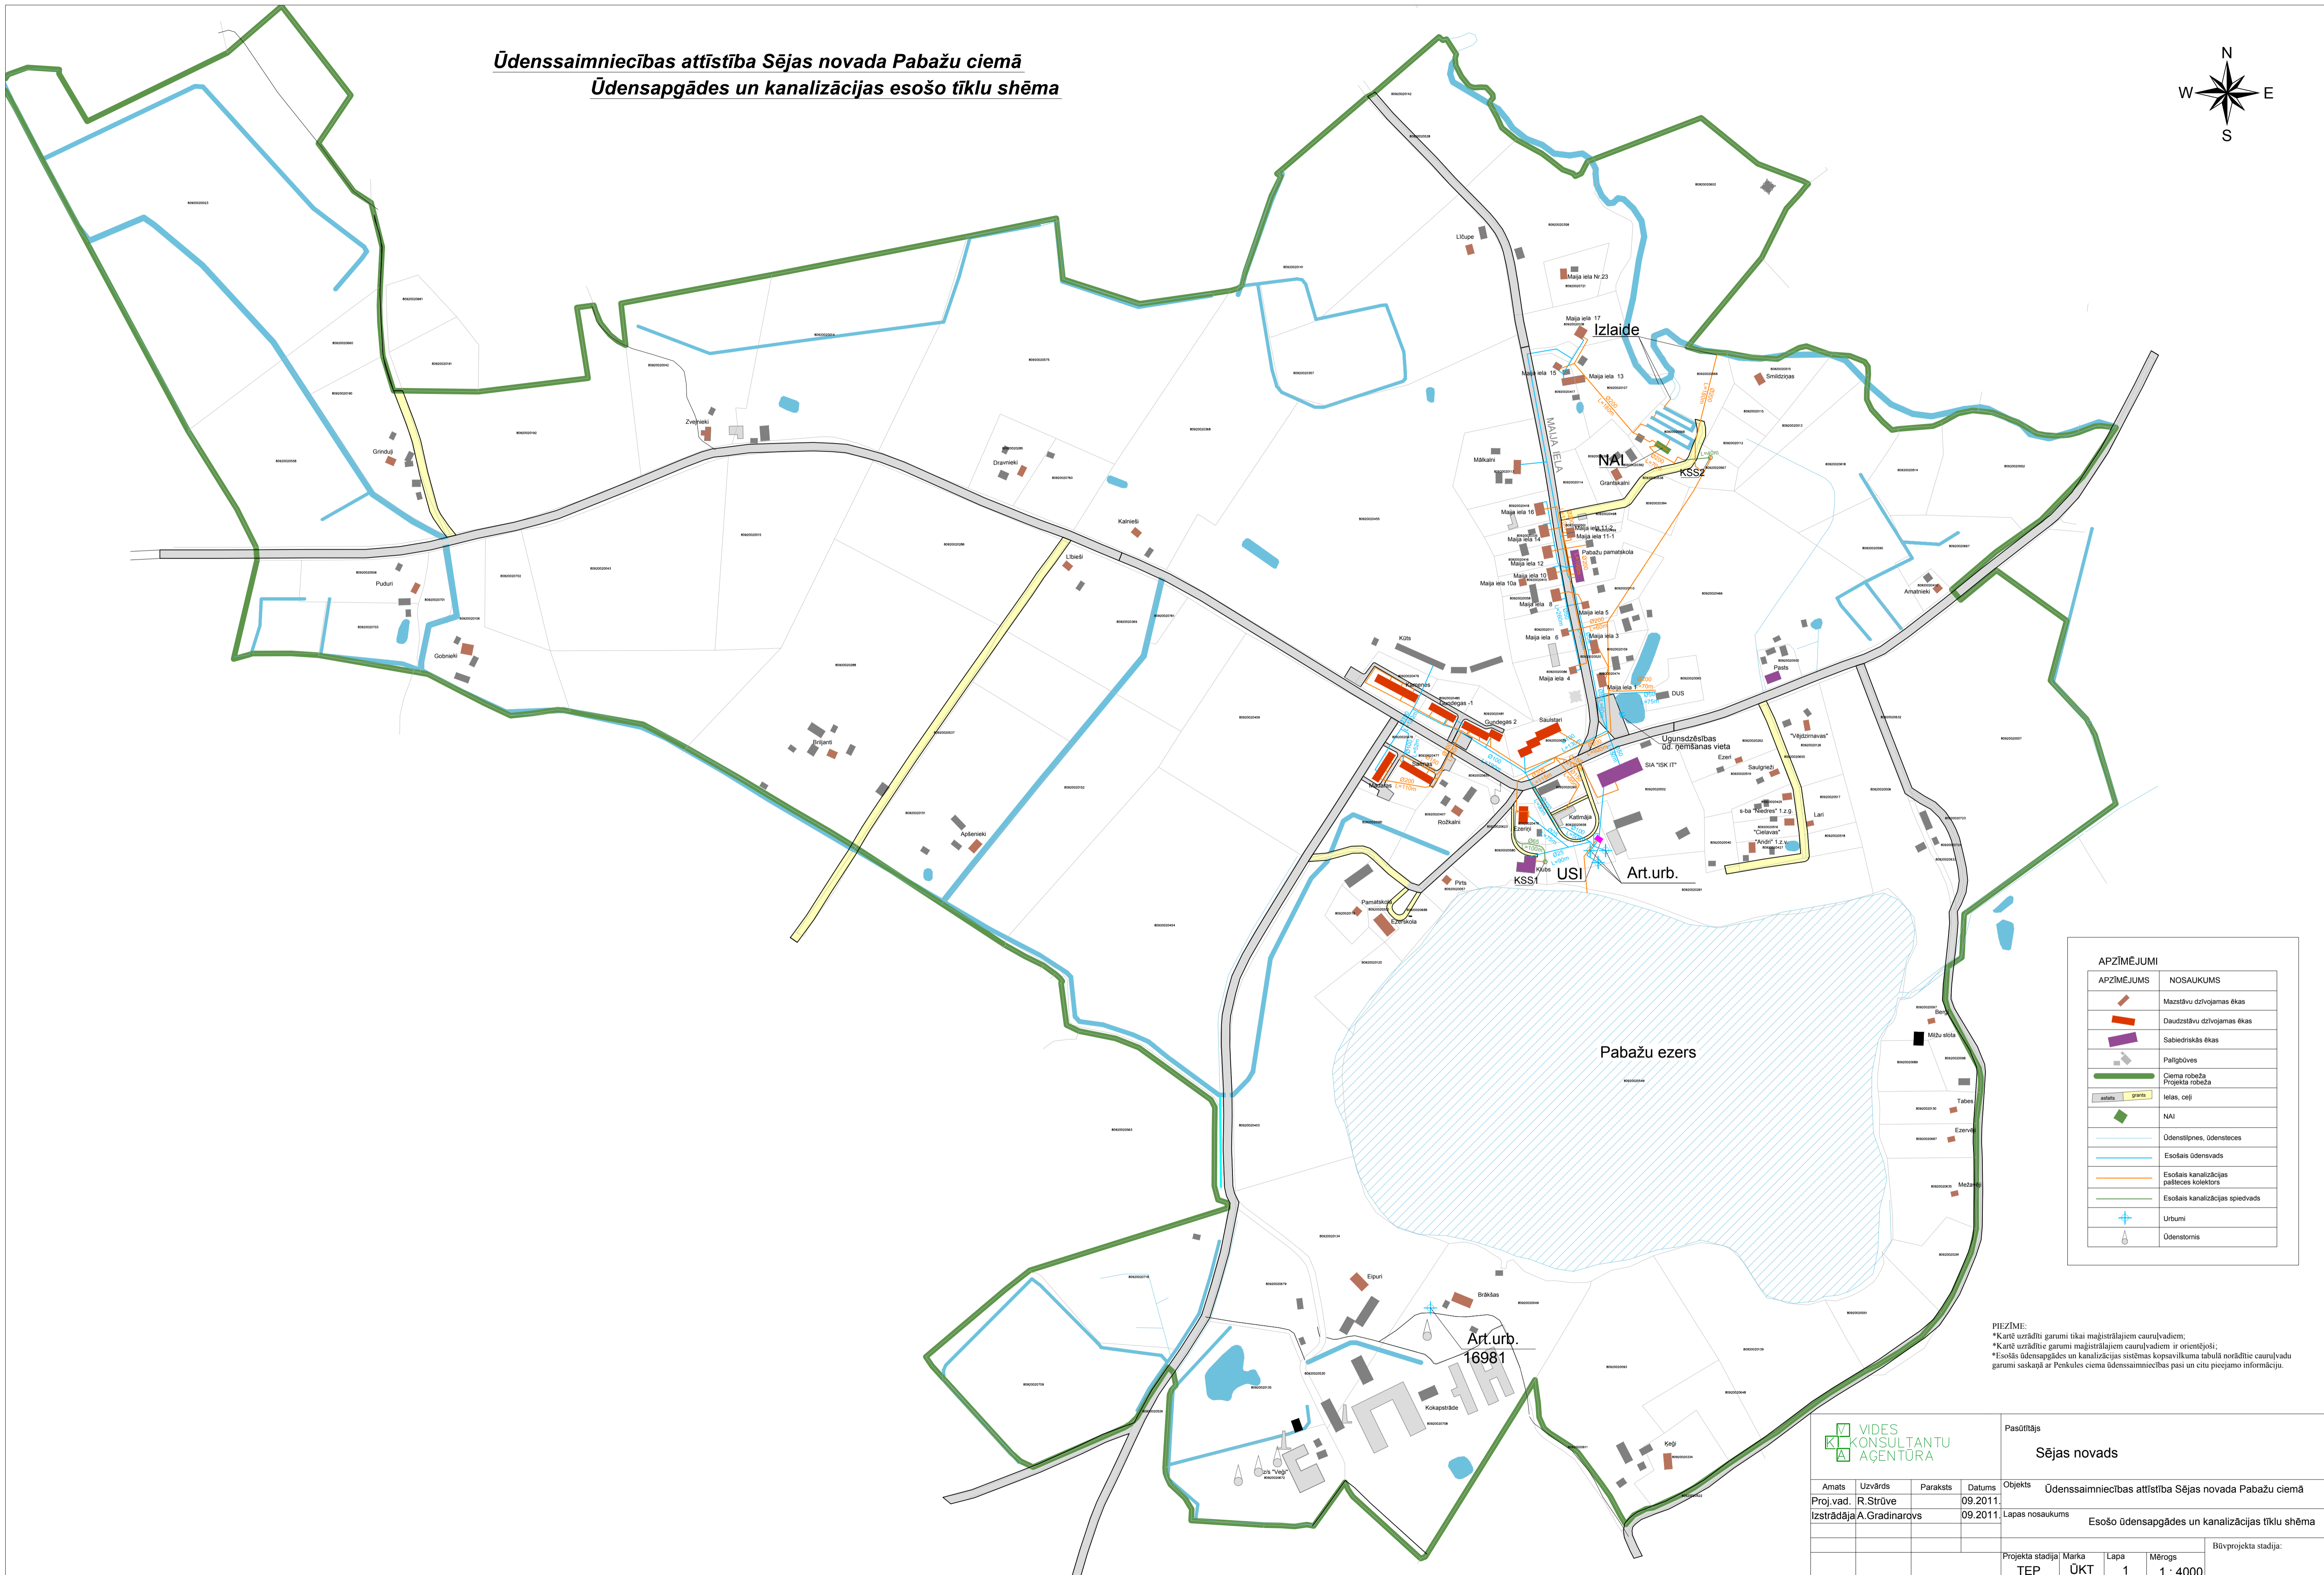


Ūdenssaimniecības attīstība Sējas novada Pabažu ciemā
Ūdensapgādes un kanalizācijas esošo tīklu shēma

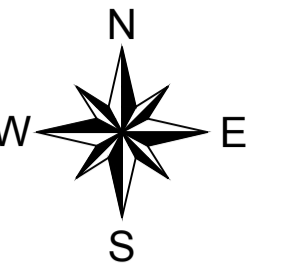

APZĪMĒJUMI	
APZĪMĒJUMS	NOSAUKUMS
	Mazstāvu dzīvokļu ēkas
	Daudzstāvu dzīvokļu ēkas
	Sabiedriskās ēkas
	Palīgģīves
	Ciema robeža Projekta robeža
	Ūdensapgādes tīkls
	Ūdensapgādes tīkls
	Ūrbumi
	Ūdensstornis

PIEZĪME:
 *Kartē uzrādīti garumi tikai maģistrālajiem cauruļvadiem;
 *Kartē uzrādīti garumi maģistrālajiem cauruļvadiem ir orientējoši;
 *Esošās ūdensapgādes un kanalizācijas sistēmas kopavilkuma tabulā norādītie cauruļvadu garumi saskaņā ar Penkules ciema ūdenssaimniecības pasi un citu pieejamo informāciju.

				Pasūtītājs Sējas novads	
Amats	Uzvārds	Paraksts	Datums	Objekts	Ūdenssaimniecības attīstība Sējas novada Pabažu ciemā
Proj.vad.	R.Strūve		09.2011	Lapas nosaukums	Esošo ūdensapgādes un kanalizācijas tīklu shēma
Izstrādāja	A.Gradinarovs		09.2011		
				Projekta stadija	Marka
				TEP	ŪKT
				Lapa	Mērogs
				1	1 : 4000
				Būvprojekta stadija:	