
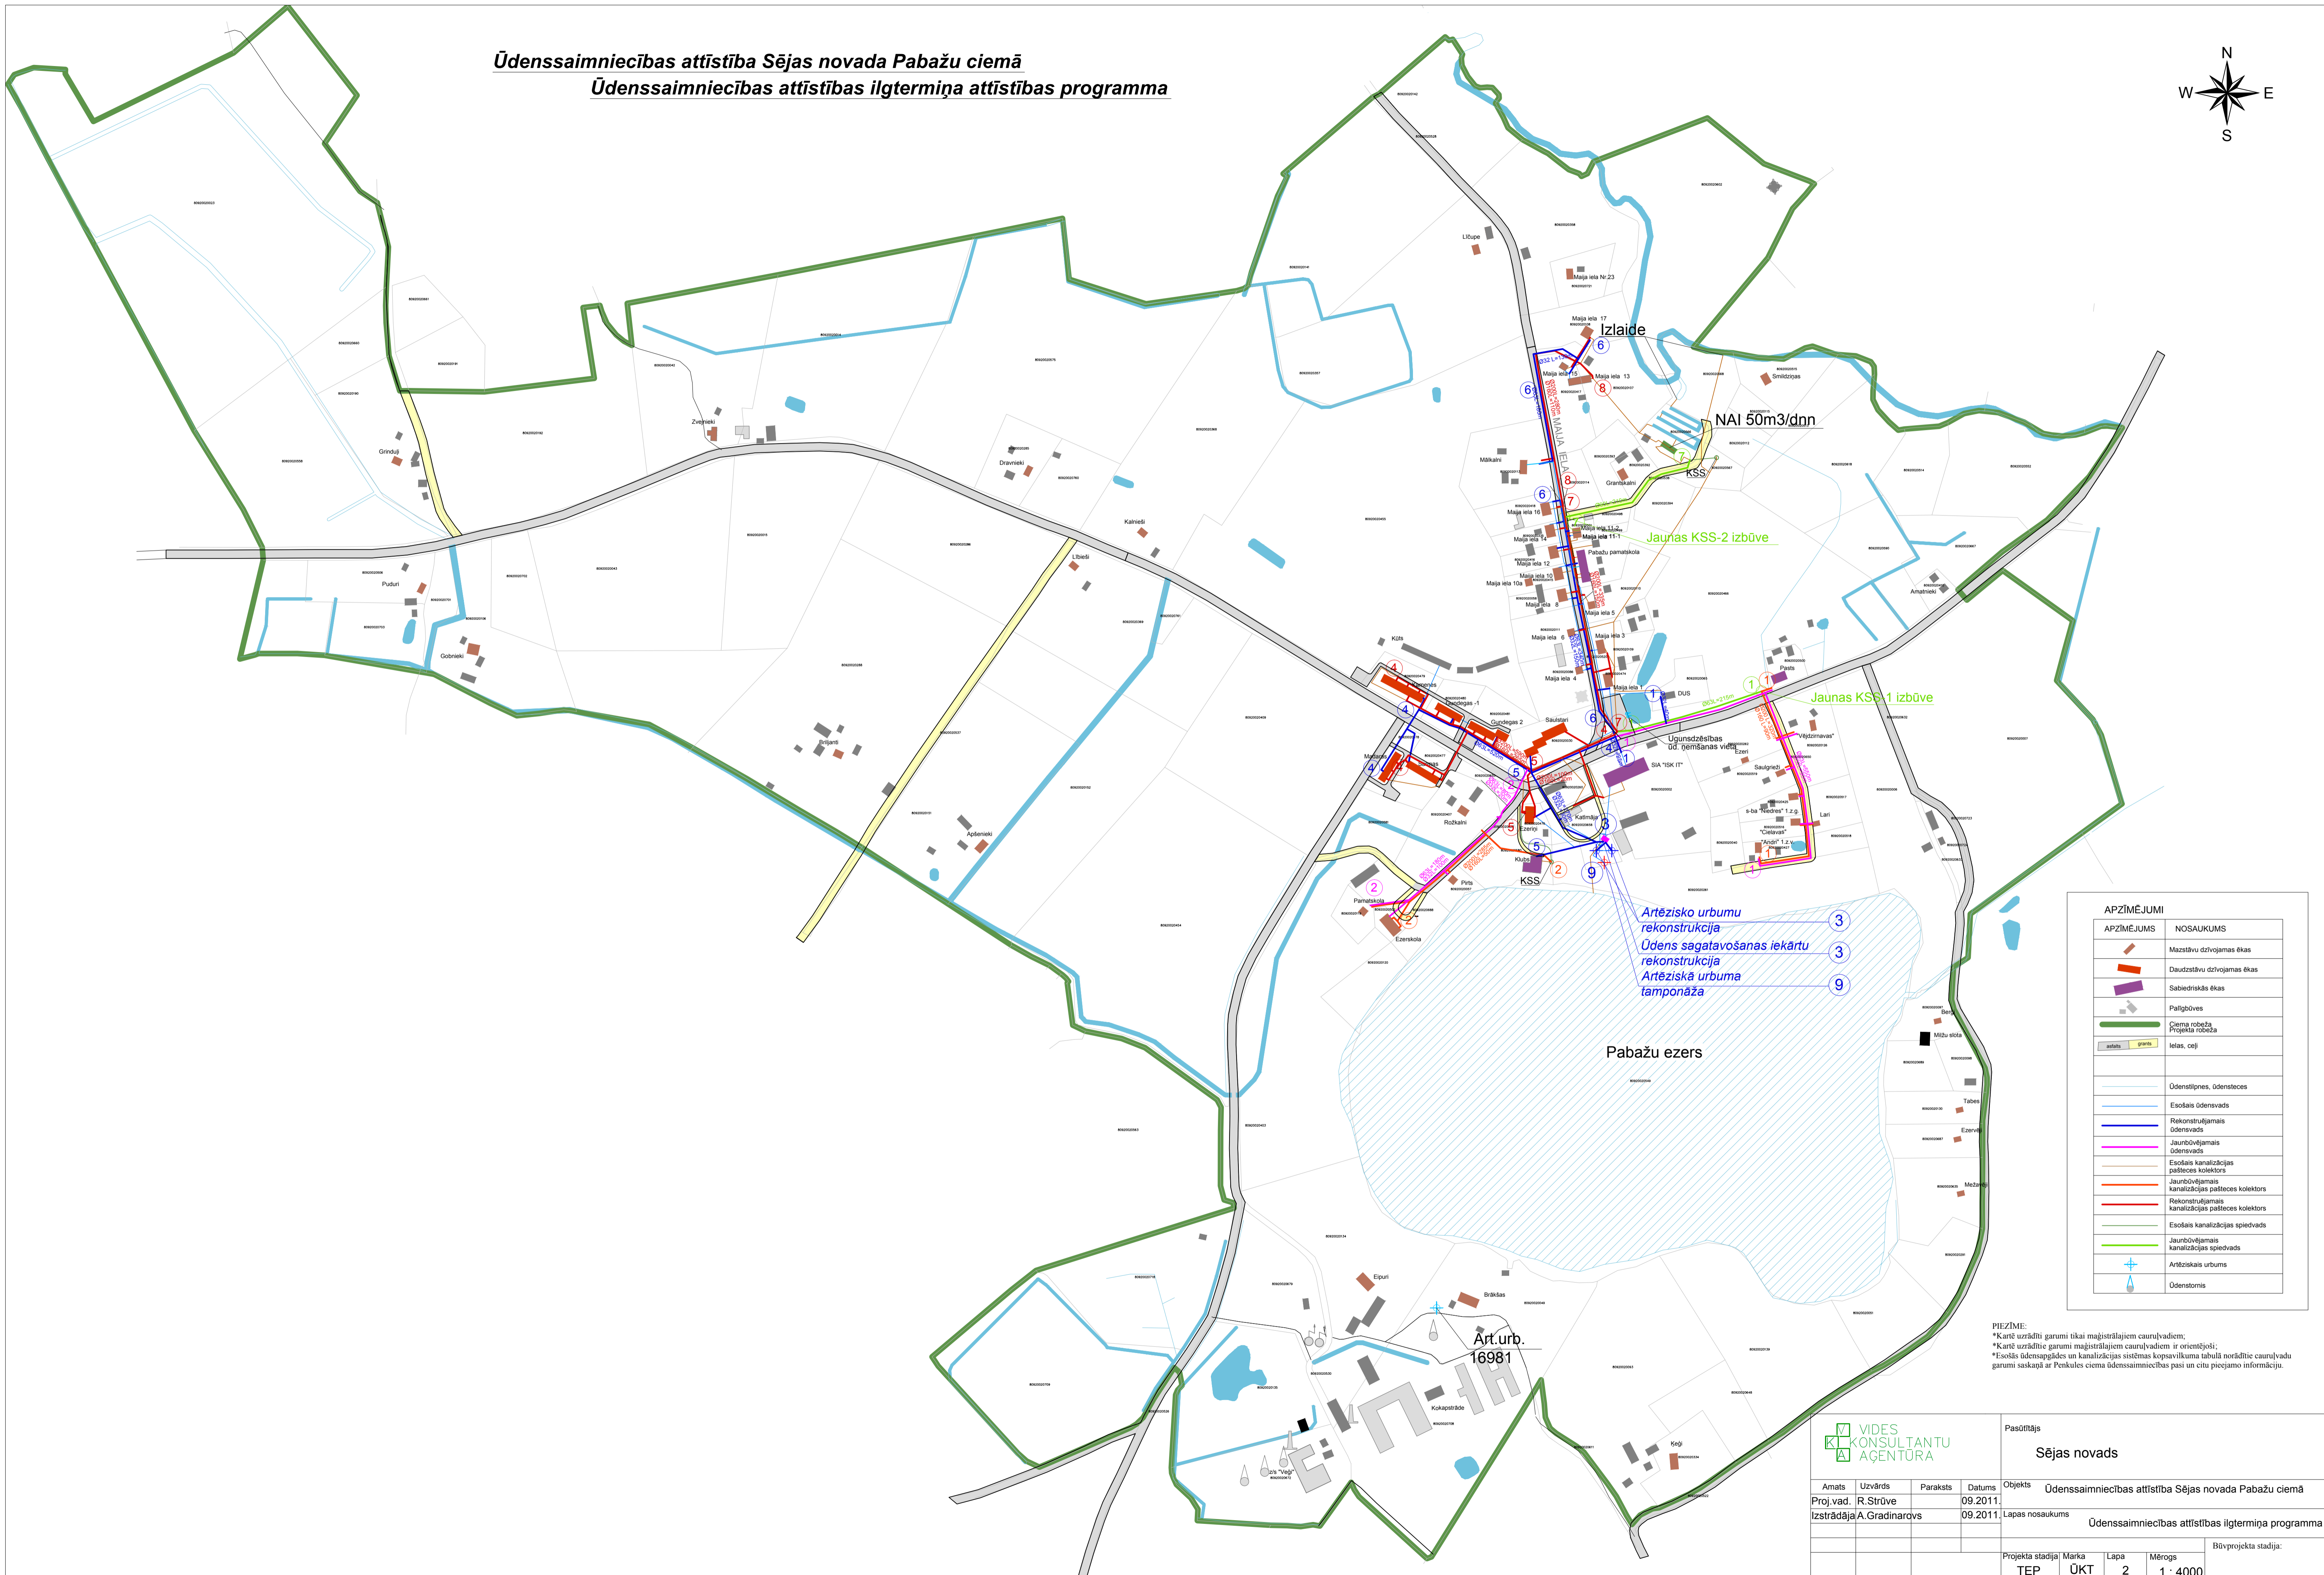


Ūdenssaimniecības attīstība Sējas novada Pabažu ciemā
Ūdenssaimniecības attīstības ilgtermiņa attīstības programma

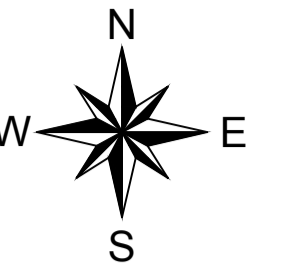

PIEZĪME:
 *Kartē uzrādīti garumi tikai maģistrālajiem cauruļvadiem;
 *Kartē uzrādīti garumi maģistrālajiem cauruļvadiem ir orientējoši;
 *Esošās ūdensapgādes un kanalizācijas sistēmas kopavilkuma tabulā norādītie cauruļvadu garumi saskaņā ar Penkules ciema ūdenssaimniecības pasi un citu pieejamo informāciju.

				Pasūtītājs Sējas novads	
Amats	Uzvārds	Paraksts	Datums	Objekts	Ūdenssaimniecības attīstība Sējas novada Pabažu ciemā
Proj.vad.	R.Strūve		09.2011	Lapas nosaukums	Ūdenssaimniecības attīstības ilgtermiņa programma
Izstrādāja	A.Gradinarovs		09.2011		
				Projekta stadija	Marka
				TEP	ŪKT
				Lapa	Mērogs
				2	1 : 4000
				Būvprojekta stadija:	