
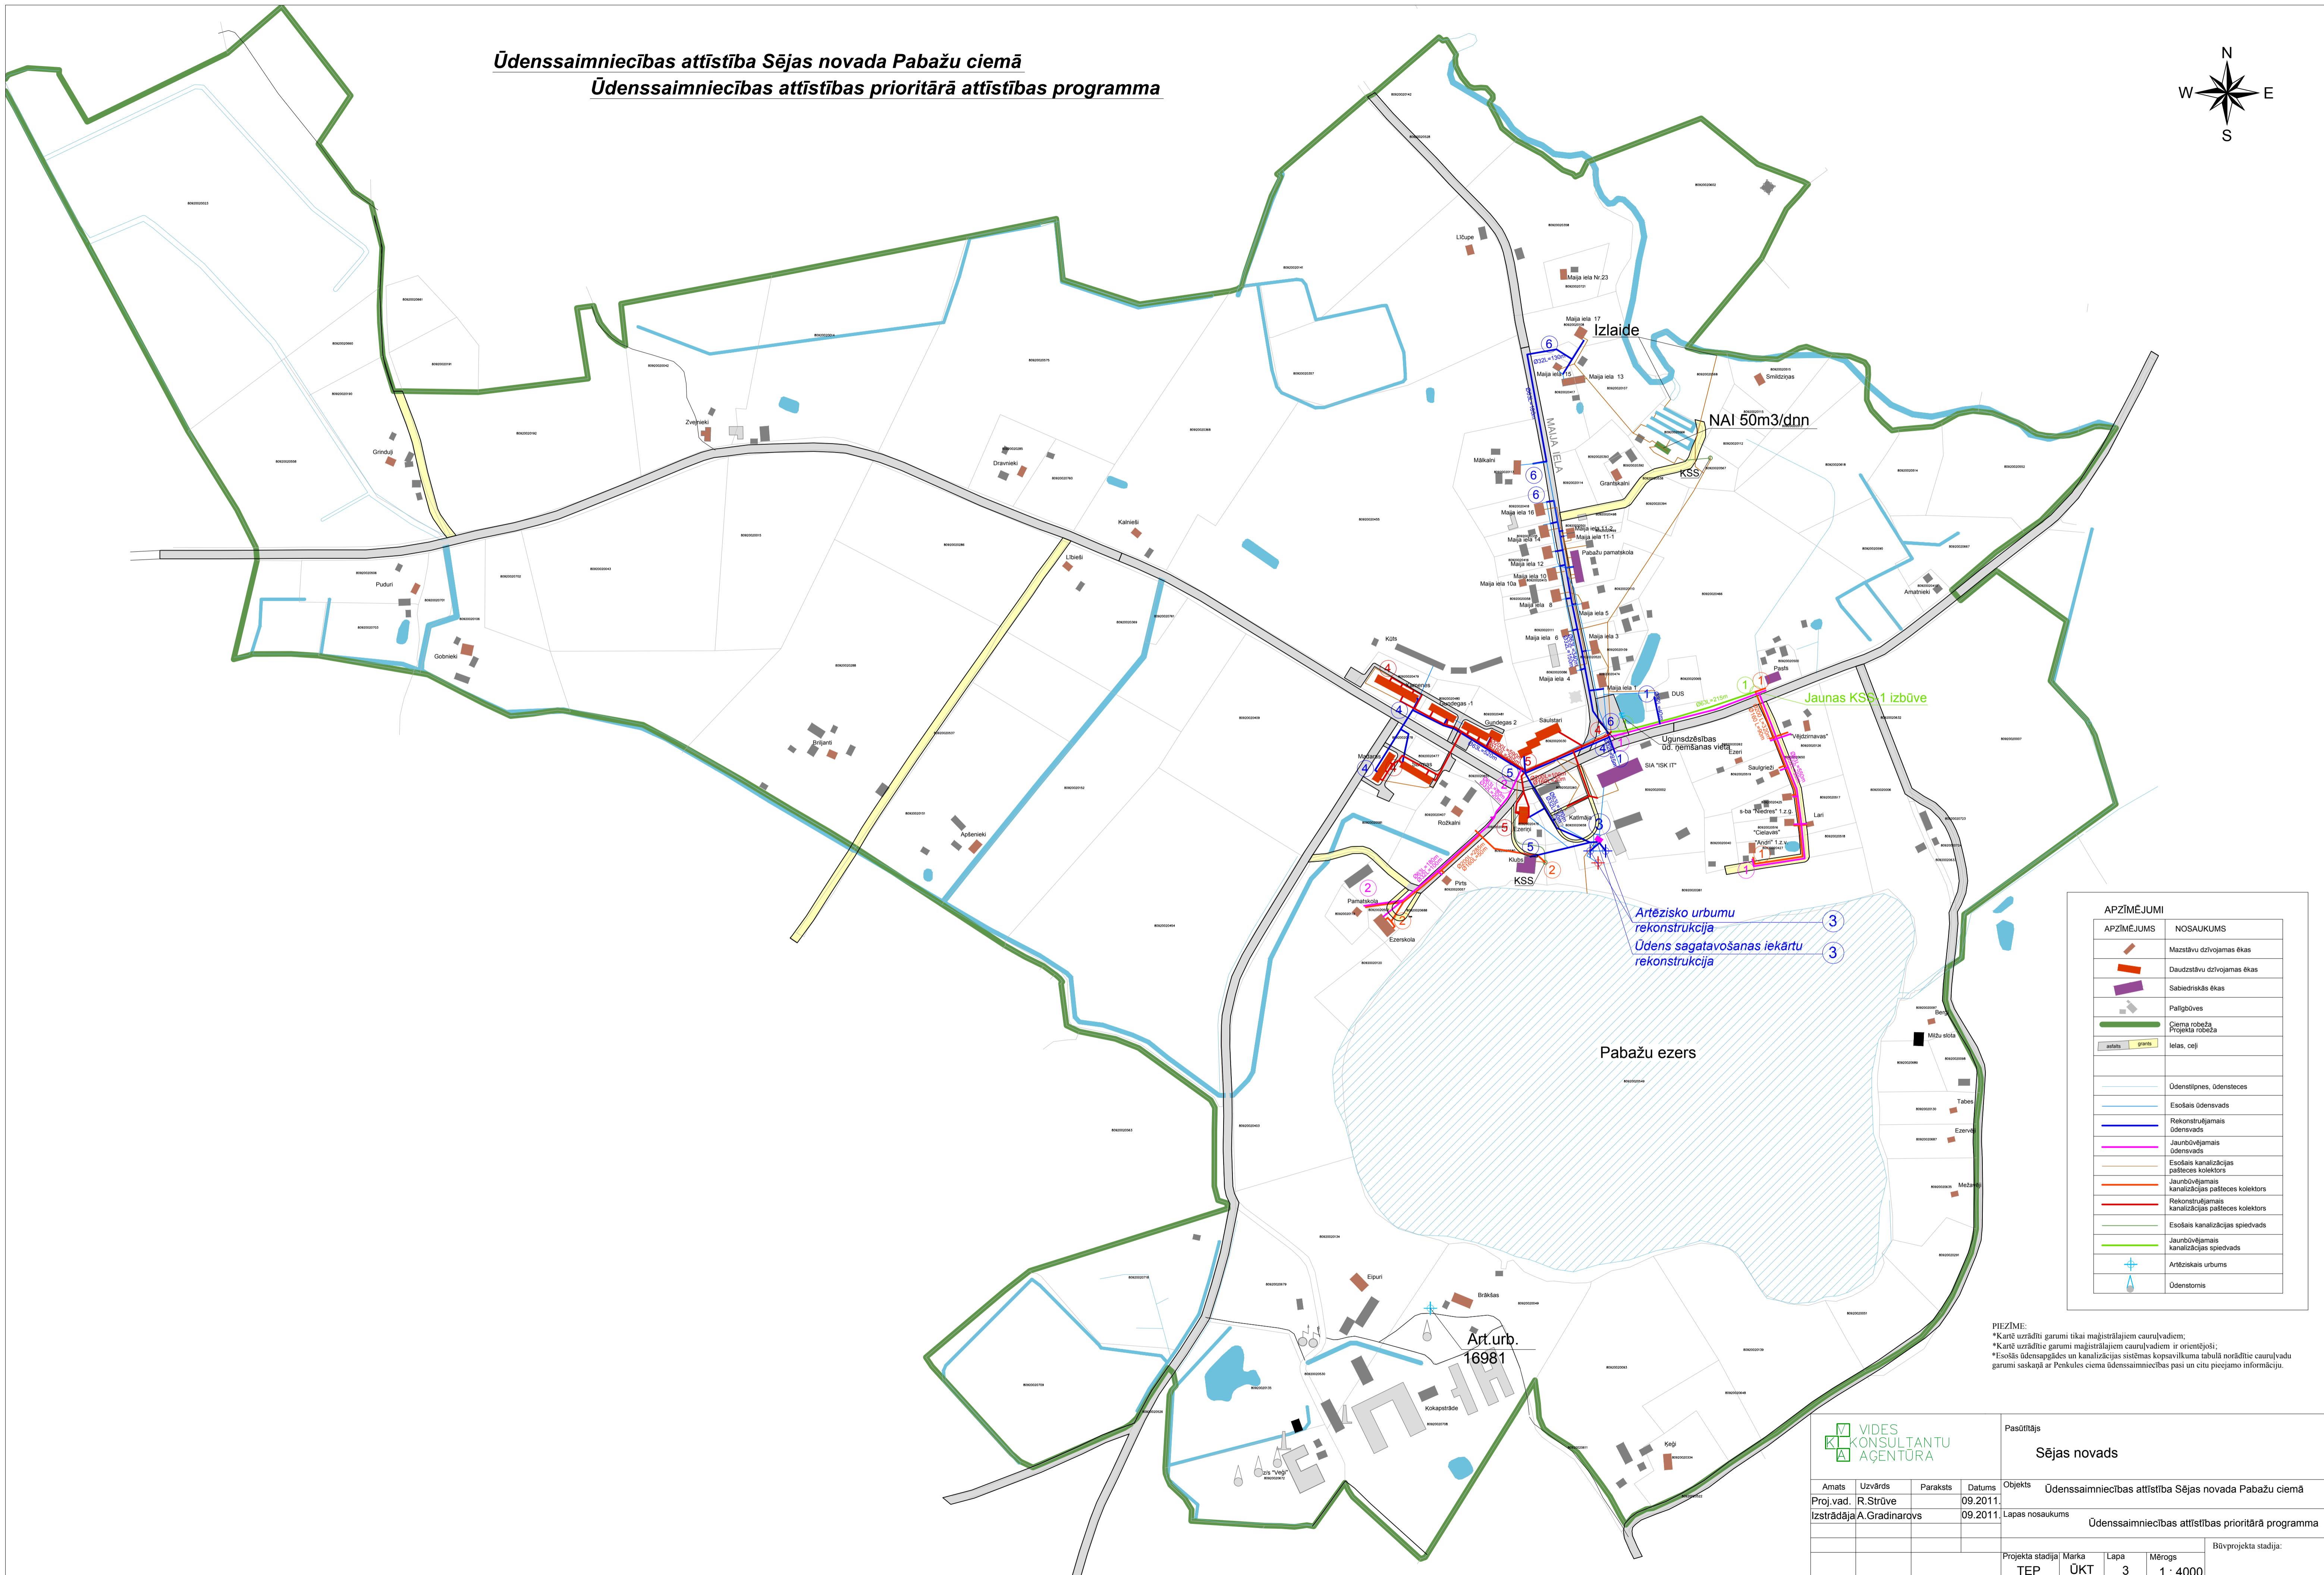


Ūdenssaimniecības attīstība Sējas novada Pabažu ciemā
Ūdenssaimniecības attīstības prioritārā attīstības programma

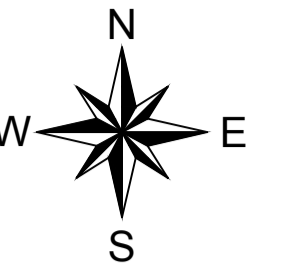

APZĪMĒJUMI

APZĪMĒJUMS	NOSAUKUMS
	Mazstāvu dzīvojamās ēkas
	Daudzstāvu dzīvojamās ēkas
	Sabiedriskās ēkas
	Patīgbūves
	Īpašuma robeža
	Projekta robeža
	Ielas, ceļi
	Ūdenstīpiņš, ūdenstecis
	Esošais ūdensvads
	Rekonstruējams ūdensvads
	Jaubūvējamais ūdensvads
	Esošais kanalizācijas patēces kolektors
	Jaubūvējamais kanalizācijas patēces kolektors
	Rekonstruējams kanalizācijas patēces kolektors
	Esošais kanalizācijas spiedvads
	Jaubūvējamais kanalizācijas spiedvads
	Artēziskais urbums
	Ūdenstornis

PIEZĪME:
 *Kartē uzrādīti garumi tikai maģistrālajiem cauruļvadiem;
 *Kartē uzrādīti garumi maģistrālajiem cauruļvadiem ir orientējoši;
 *Esošās ūdensapgādes un kanalizācijas sistēmas kopavilkuma tabulā norādītie cauruļvadu garumi saskaņā ar Penkules ciema ūdenssaimniecības pasi un citu pieejamo informāciju.

				Pasūtītājs Sējas novads	
Amats	Uzvārds	Paraksts	Datums	Objekts Ūdenssaimniecības attīstība Sējas novada Pabažu ciemā	
Proj.vad.	R.Strūve		09.2011	Lapas nosaukums Ūdenssaimniecības attīstības prioritārā programma	
Izstrādāja	A.Gradinarovs		09.2011		
				Būvprojekta stadija:	
Projekta stadija	Marka	Lapa	Mērogs		
TEP	ŪKT	3	1 : 4000		